


APROCHE EN ZONA DE MUELLE 2
ESC. 1:500

ESTRUCTURACIÓN DE APROCHE


SIMBOLOGIA	
	ÁREA DE APROCHE Y PATIOS A REHABILITAR 2546.557 M2

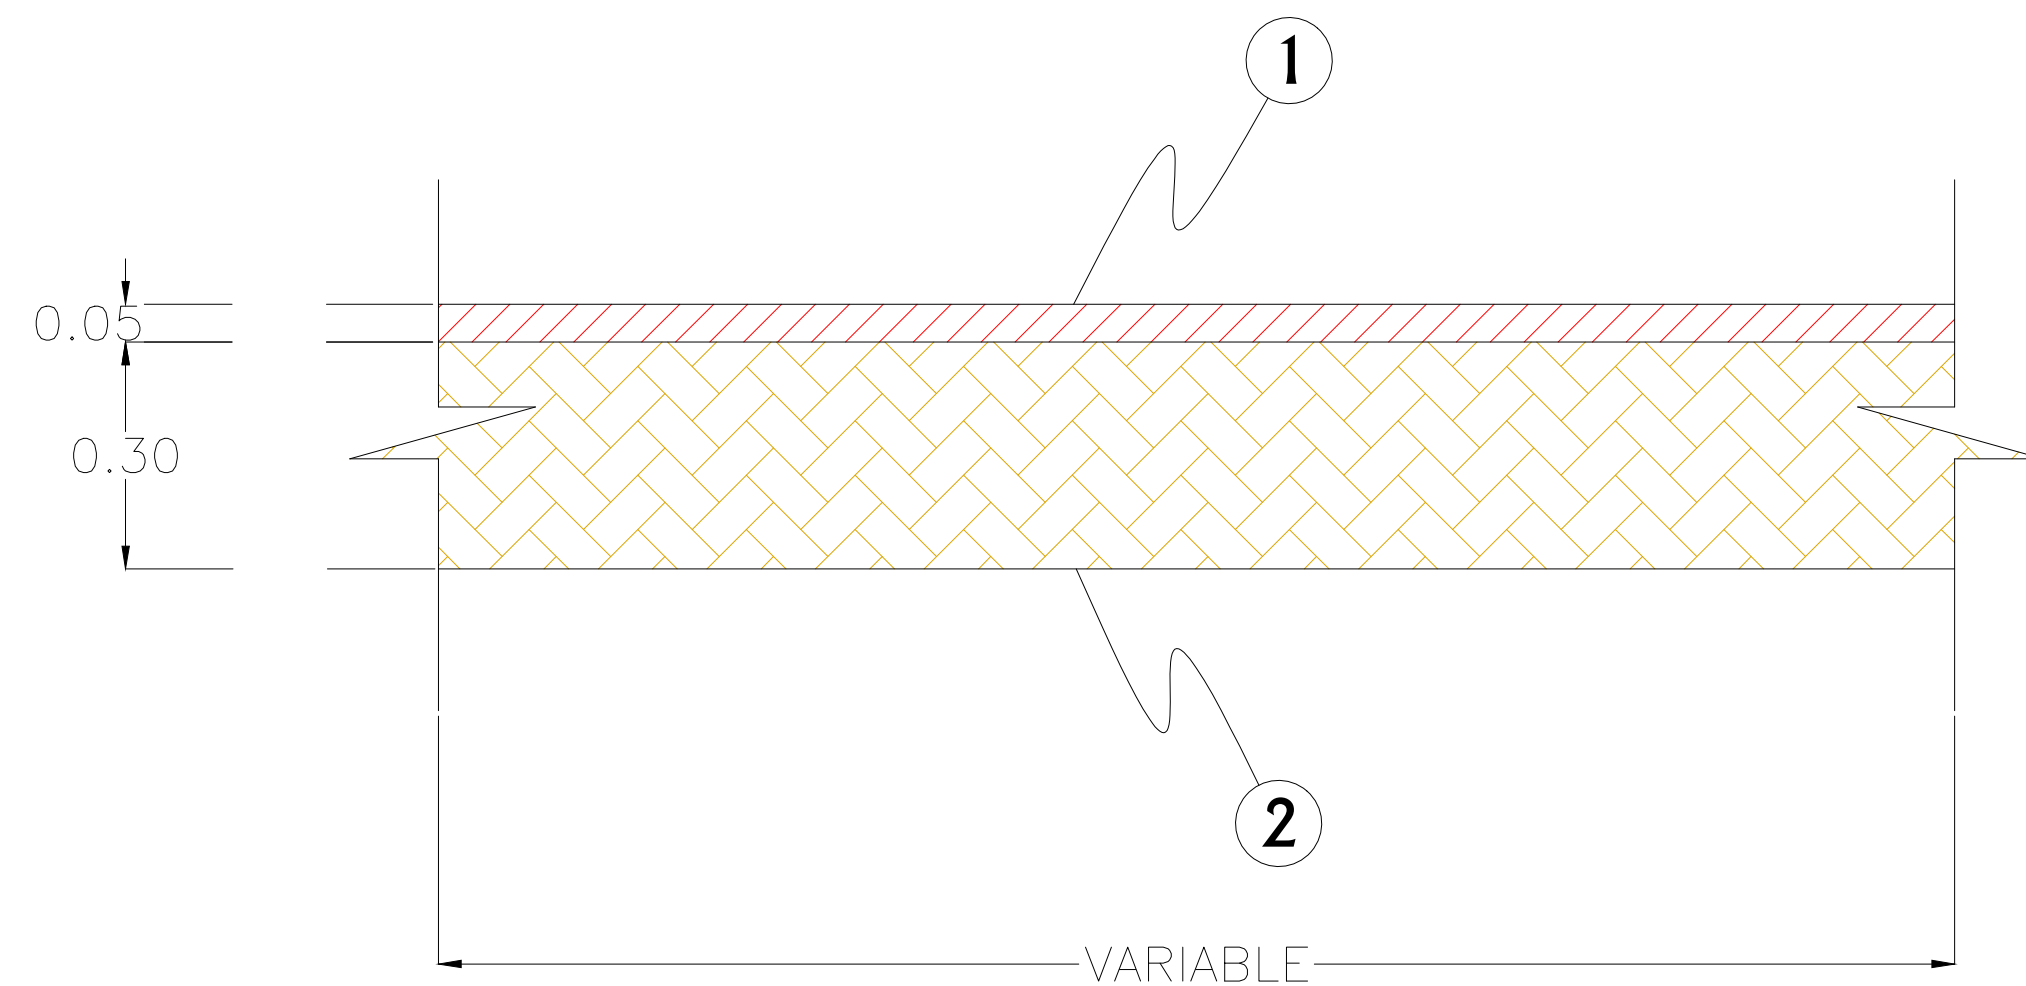

- 1.- CARPETA ASFALTICA EN MEZCLA CALIENTE DENSACON HUECOS MENORES DEL 6% CON UN ESPESOR DE 5 CMS.
- 2.- MATERIAL DE RELLENO TIPO BASE AL 95% P.V.S.M. EN CAPAS DE 15 CMS.

DETALLE DE APROCHE
ESC. 1:10

NOTAS GENERALES
<ul style="list-style-type: none">- DISTANCIAS EN METROS.- LA EXCAVACION SERÁ ESCALONADA A CADA 15 CMS. EL MATERIAL DE RELLENO SERA CALIDAD BASE Y COMPACTADO AL 95% DE SU P.V.S.M EN CAPAS DE 15 CMS.- CARPETA ASFALTICA CON MEZCLA CALIENTE CON UN ESPESOR DE 5 CMS- COLOCACIÓN DE CARPETA ASFALTICA CON LOS NIVELES DE LOSA DE MUELLE A LOSA DE PATIOS.- EL ÁREA A REHABILITAR SERA SEÑALADA POR PERSONAL DE LA ENTIDAD.

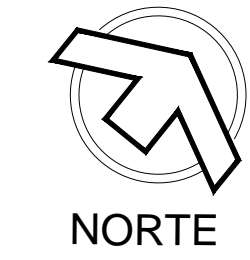

PUERTO DE TOPOLOBAMPO



ADMINISTRACIÓN DEL SISTEMA
PORTUARIO NACIONAL
TOPOLOBAMPO

LOCALIZACIÓN:



TITULO DEL PLANO:

REHABILITACIÓN DE APROCHE EN ZONA DE MUELLE 2

ELABORÓ:

MC. HERNÁN CORTEZ RODRÍGUEZ
AUX. DEPARTAMENTO DE PROYECTOS Y CONSTRUCCION

AUTORIZÓ:

ING. MOISES FLORES BONILLA
SUBGERENTE DE INGENIERIA

Vo. Bo.

ING. RAMIRO DE JESÚS COTA GASTELUM
GERENTE DE OPERACIONES E INGENIERIA

ESCALA:	FECHA:
INDICADA	ABRIL 2022
PLANO:	ASIPONA-TOPO-DPC-P-026-22