


# Vista Sección

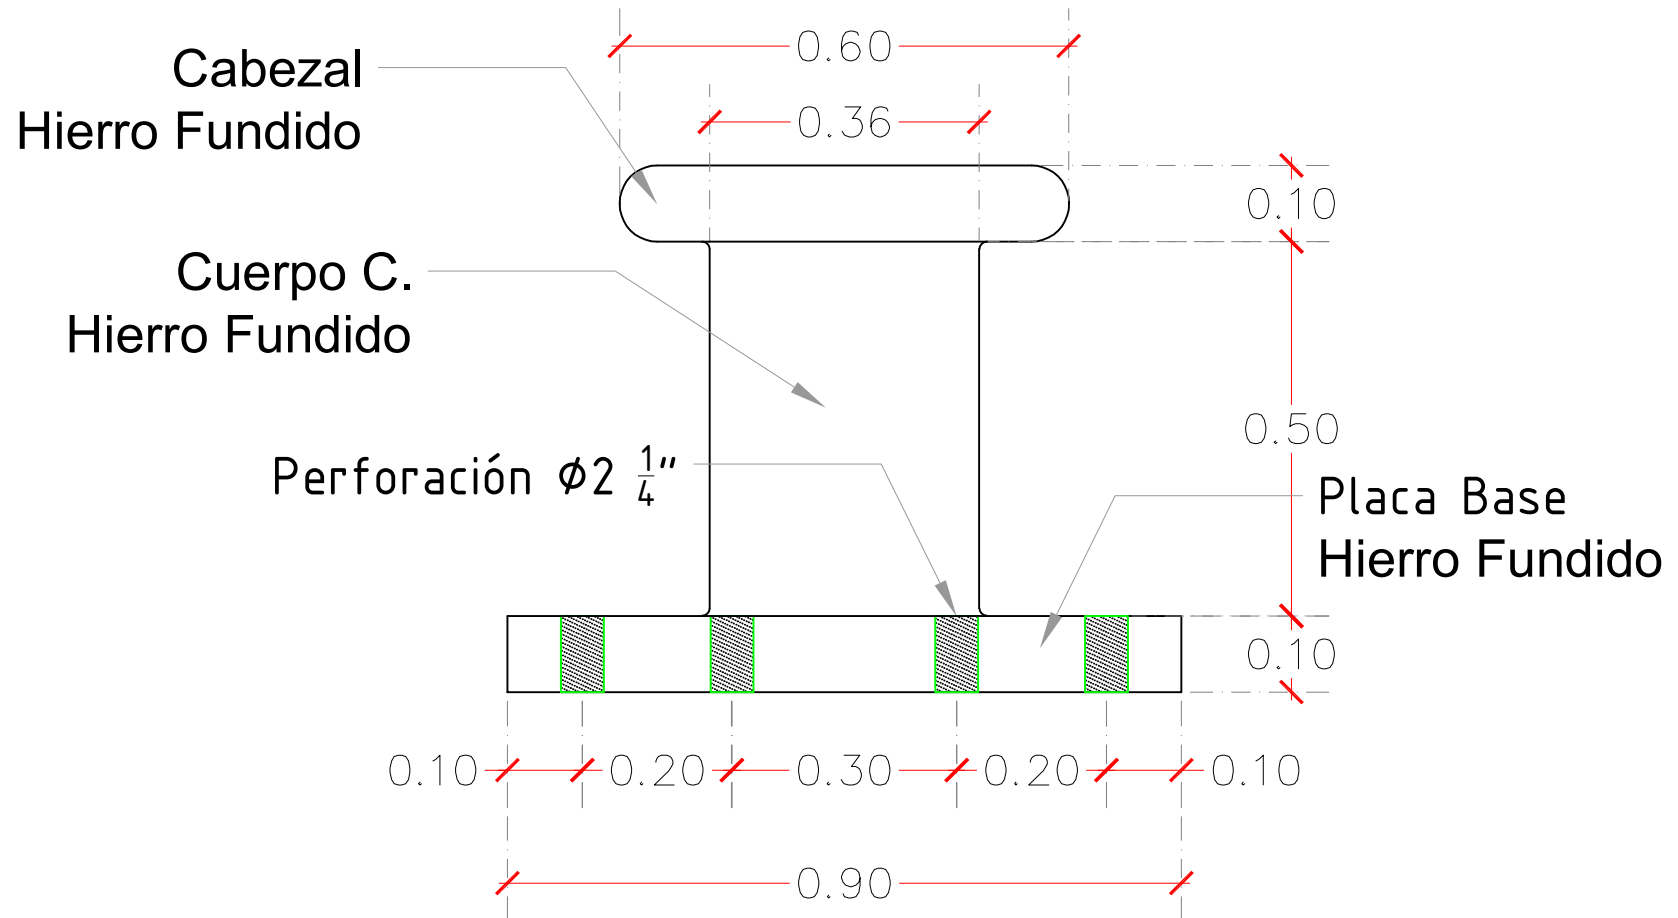

## SECCION CORTE A. BASE DE BITA H.F

MEDIDAS EN METROS ESCALA: F/E